


17,5 120

1127,5

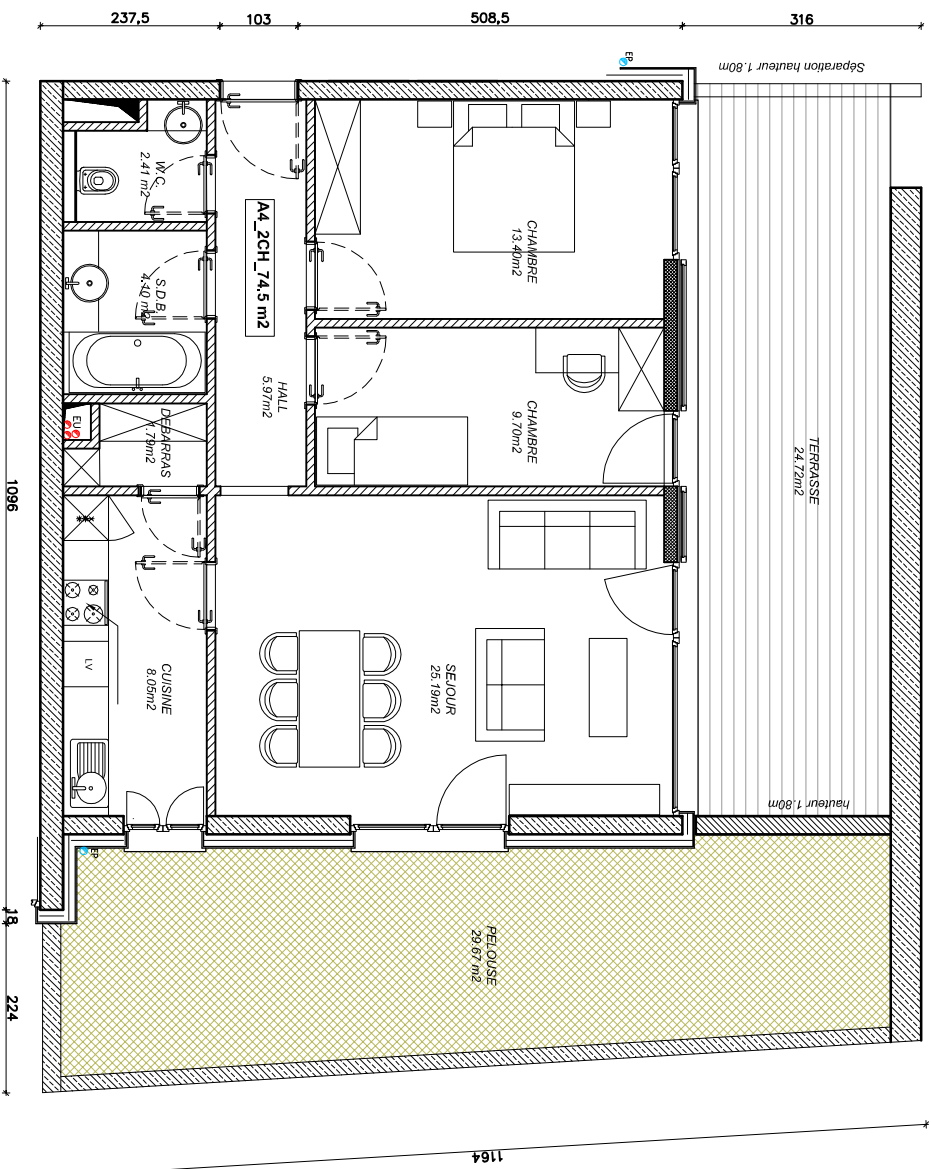

Situation de l'appartement



RESIDENCE ISABELLE A NEUDORF

Appartement 4
74.5 m²

Echelle
1:100

Les documents en perspective et les
mobiliers dessinés sont non
contractuels et données à titre indicatif

